


Theater Norden - Patchplan

Wand Links
7 Dimmerkreise (8.069 bis 8.075)

Wand Rechts
7 Dimmerkreise (8.076 bis 8.082)


Turm Links
4 Feststrom (049 bis 052)

Turm Rechts
4 Feststrom (053 bis 056)



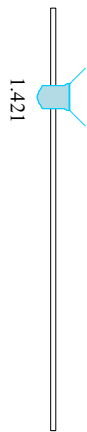


Bodenkanal Links
2 Dimmerkreise (8.067 bis 8.068)

Saal Vorne Links
4 Feststrom (041 bis 044)

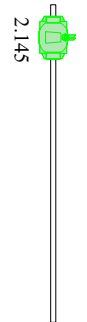

Saal Hinten Links
3 Feststrom (035 bis 037)

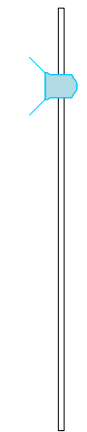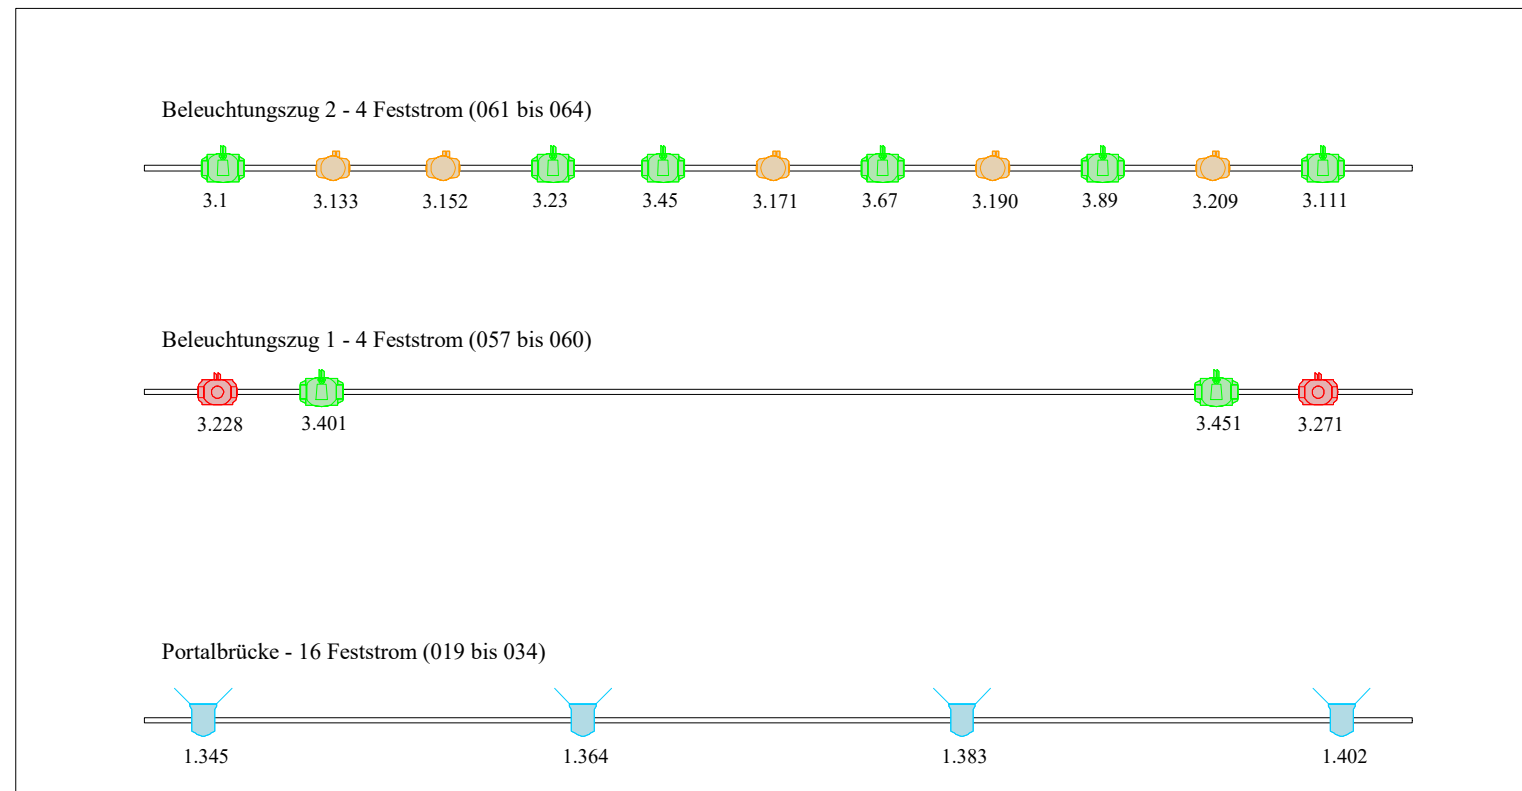 

Vorbühnenzug - 6 Feststrom (013 bis 018)



Saal Vorne Rechts
4 Feststrom (045 bis 048)



Saal Hinten Rechts
3 Feststrom (038 bis 040)



	ADJ Focus Wash 400 Extended
	Prolights Eclipse Fresnel TW 19 Channel
	JB A7 Zoom Standard RGB 16 Bit
	ADJ Focus Spot 4Z Extended
	Cameo Azor SP2 Extended

Z-Brücke - 12 Feststrom (001 bis 012)

